

同心县桃山150MW/300MWh储能电站建设项目规划公示




广大市民，根据《中华人民共和国城乡规划管理技术规定》的有关规定，现将同心县桃山150MW/300MWh储能电站建设项目进行公示。

本项目位于同心县河西镇同富村，项目总用地面积为32196平方米（约48.29亩），总建筑面积为30601.53平方米，站区围墙内面积为27161.358平方米，容积率 $R \leq 0.8$ ，建筑密度 $\leq 60\%$

本项目包括四部分，综合楼地上一层568.62平方米，库房地上一层54平方米，危废暂存间地上一层30平方米，水泵房地上一层108.15平方米地下一层107.12平方米。

场地基本平整，周边交通状况比较良好，基础设施条件良好，场地呈规则形状，场地内道路，消防道组合设计均满足消防车通行的要求。整个厂区设一个出入口。

请项目规划地段内利害关系单位（个人）及关心城乡建设的市民到同心县自然资源局或项目现场了解规划方案，如对规划有异议，请及时到自然资源局反应。

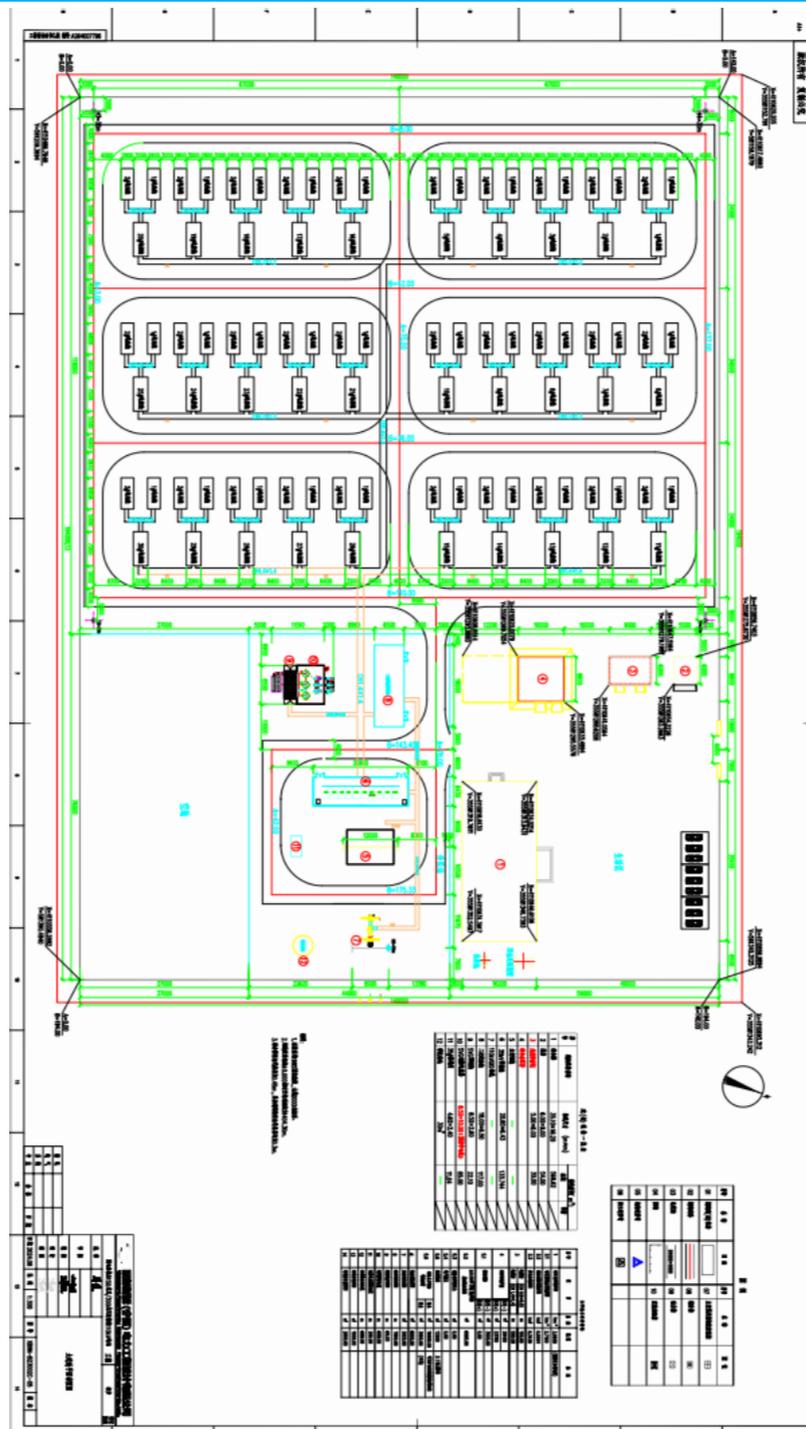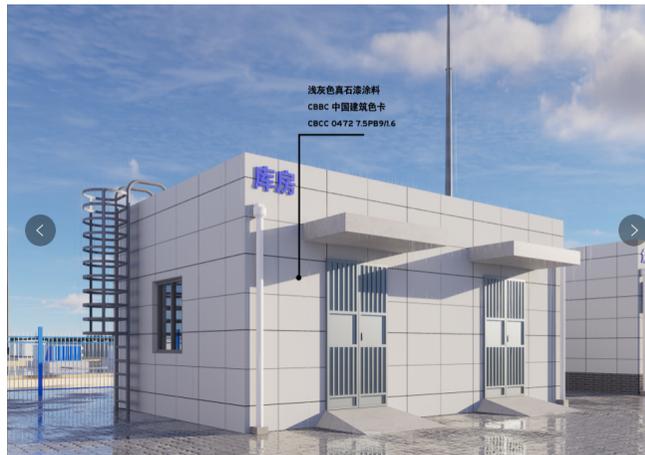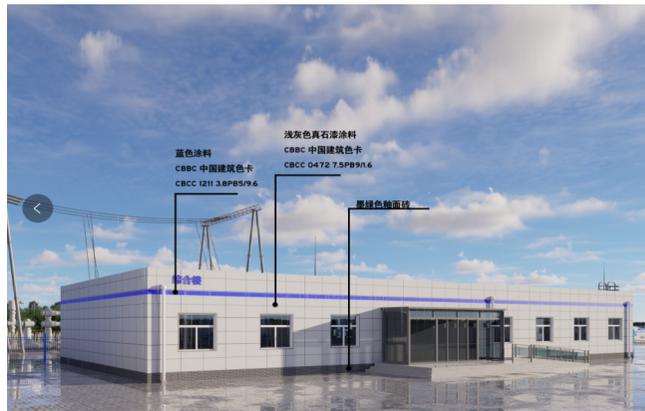

公示时间：2024年12月10日——2024年12月18日